




План этажа
1-й этаж

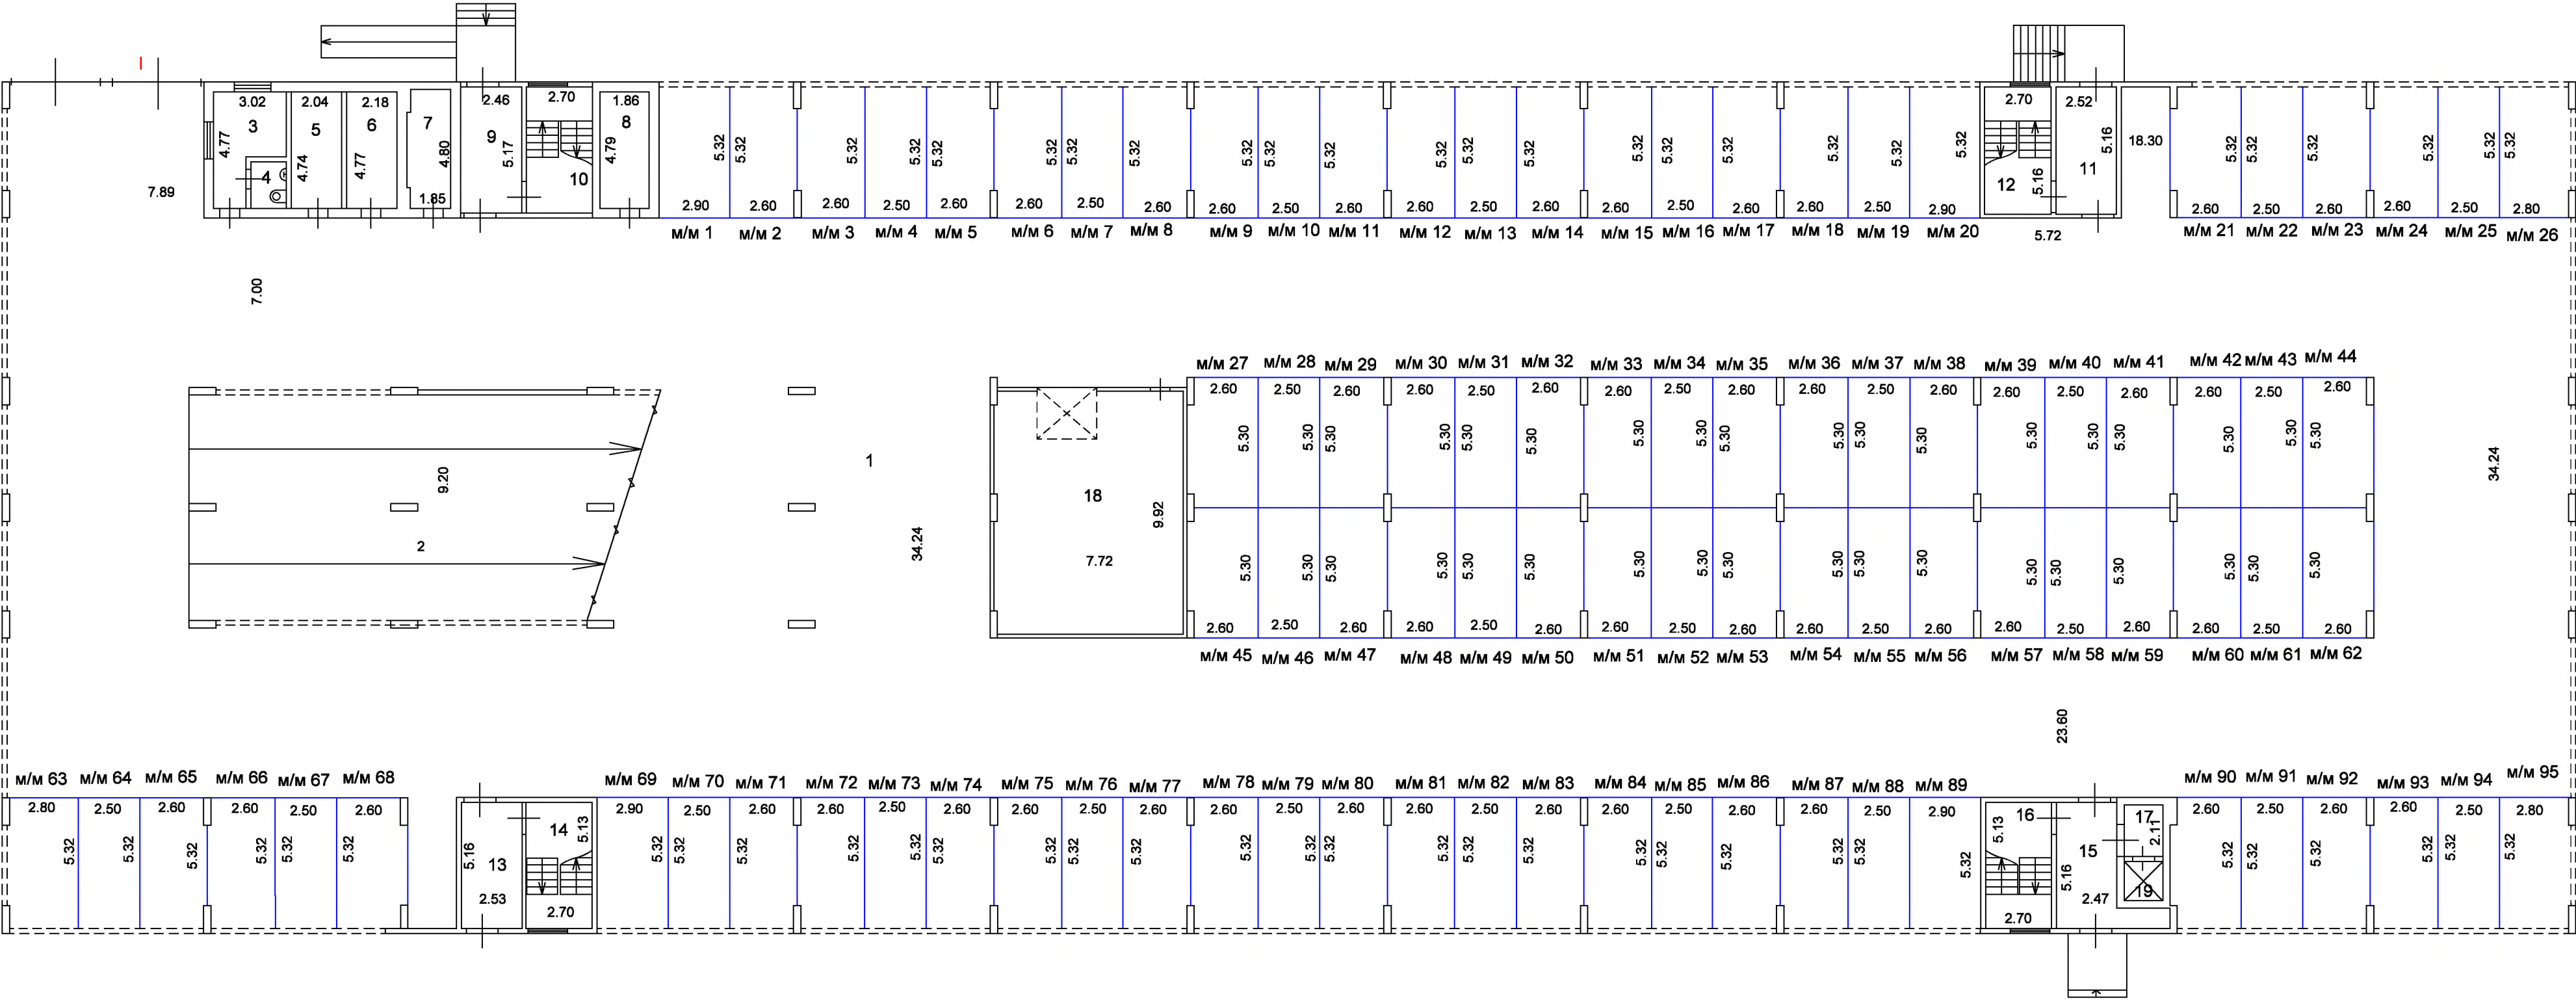


План этажа
2-й этаж

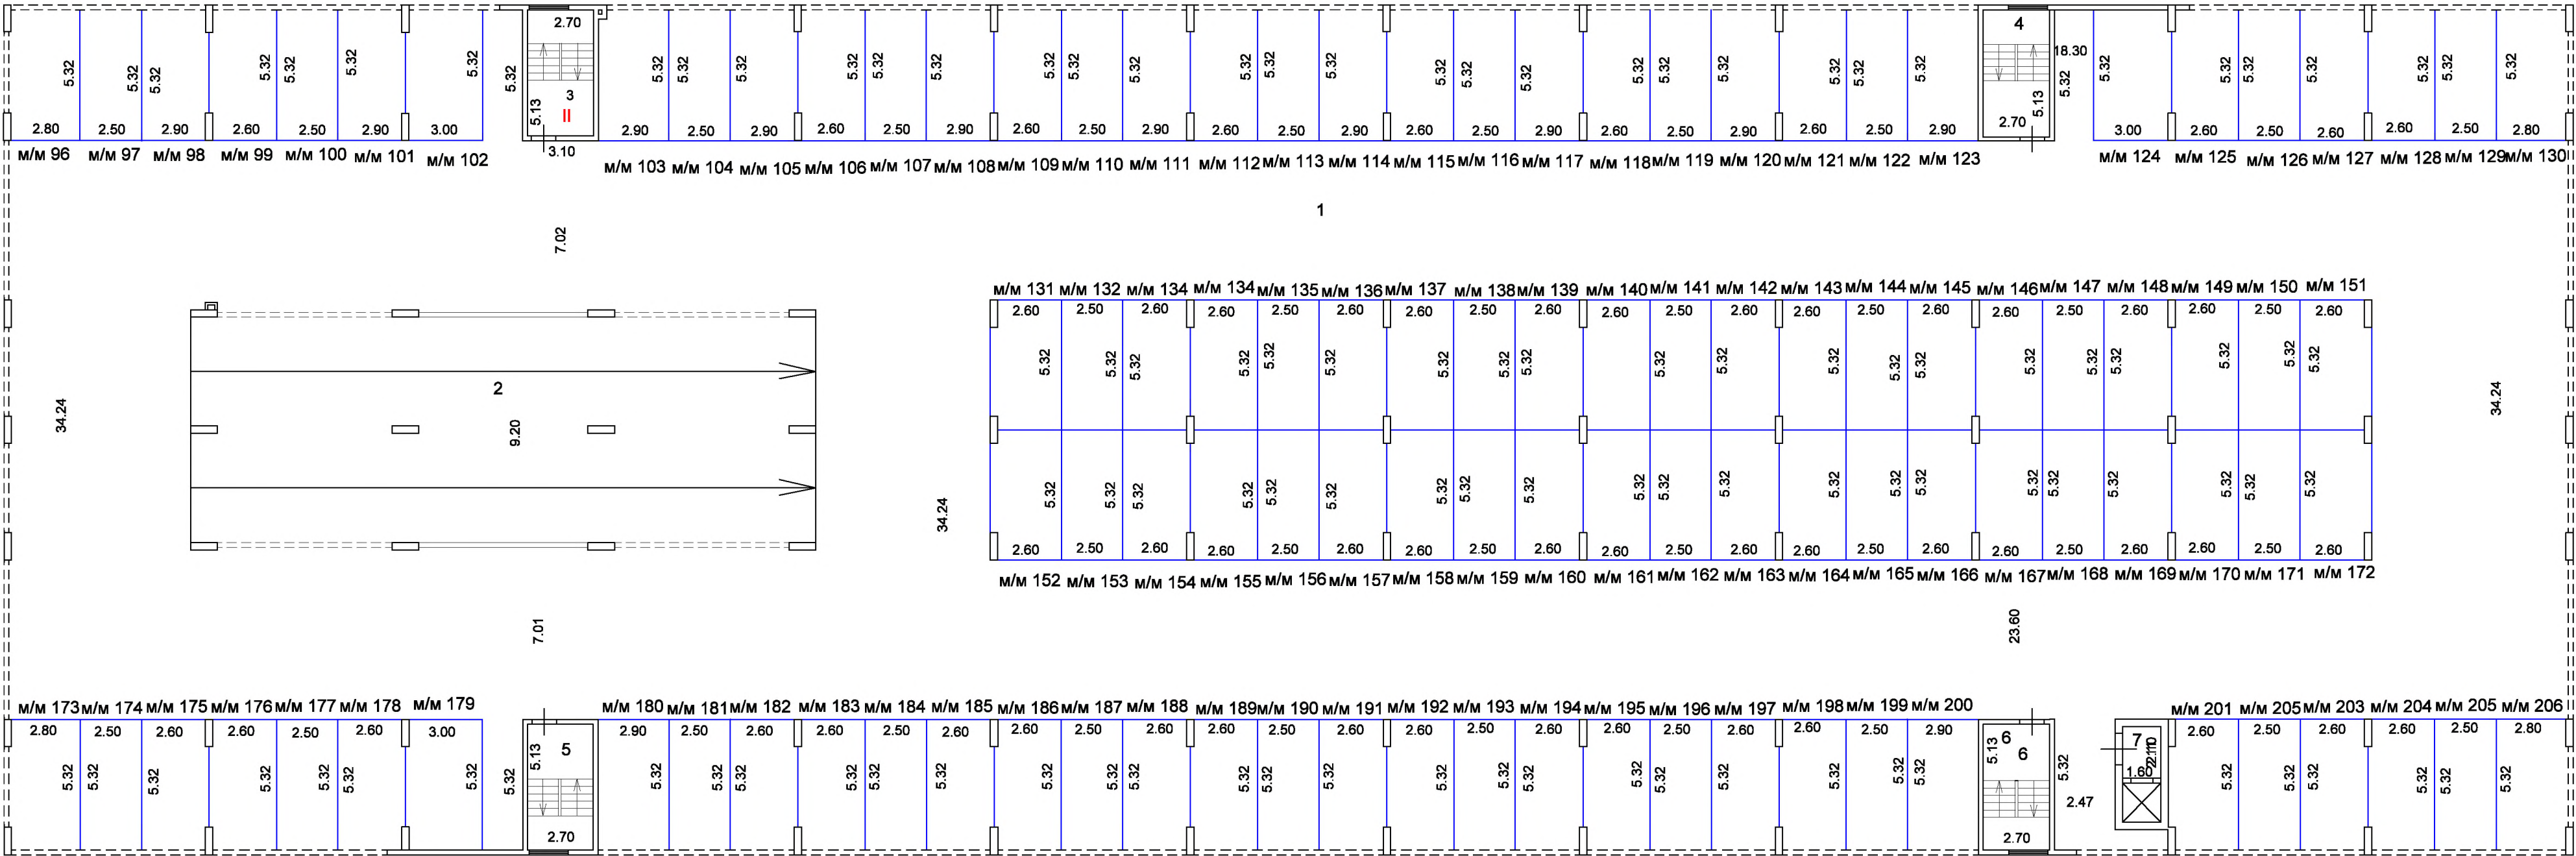

План этажа
3-й этаж

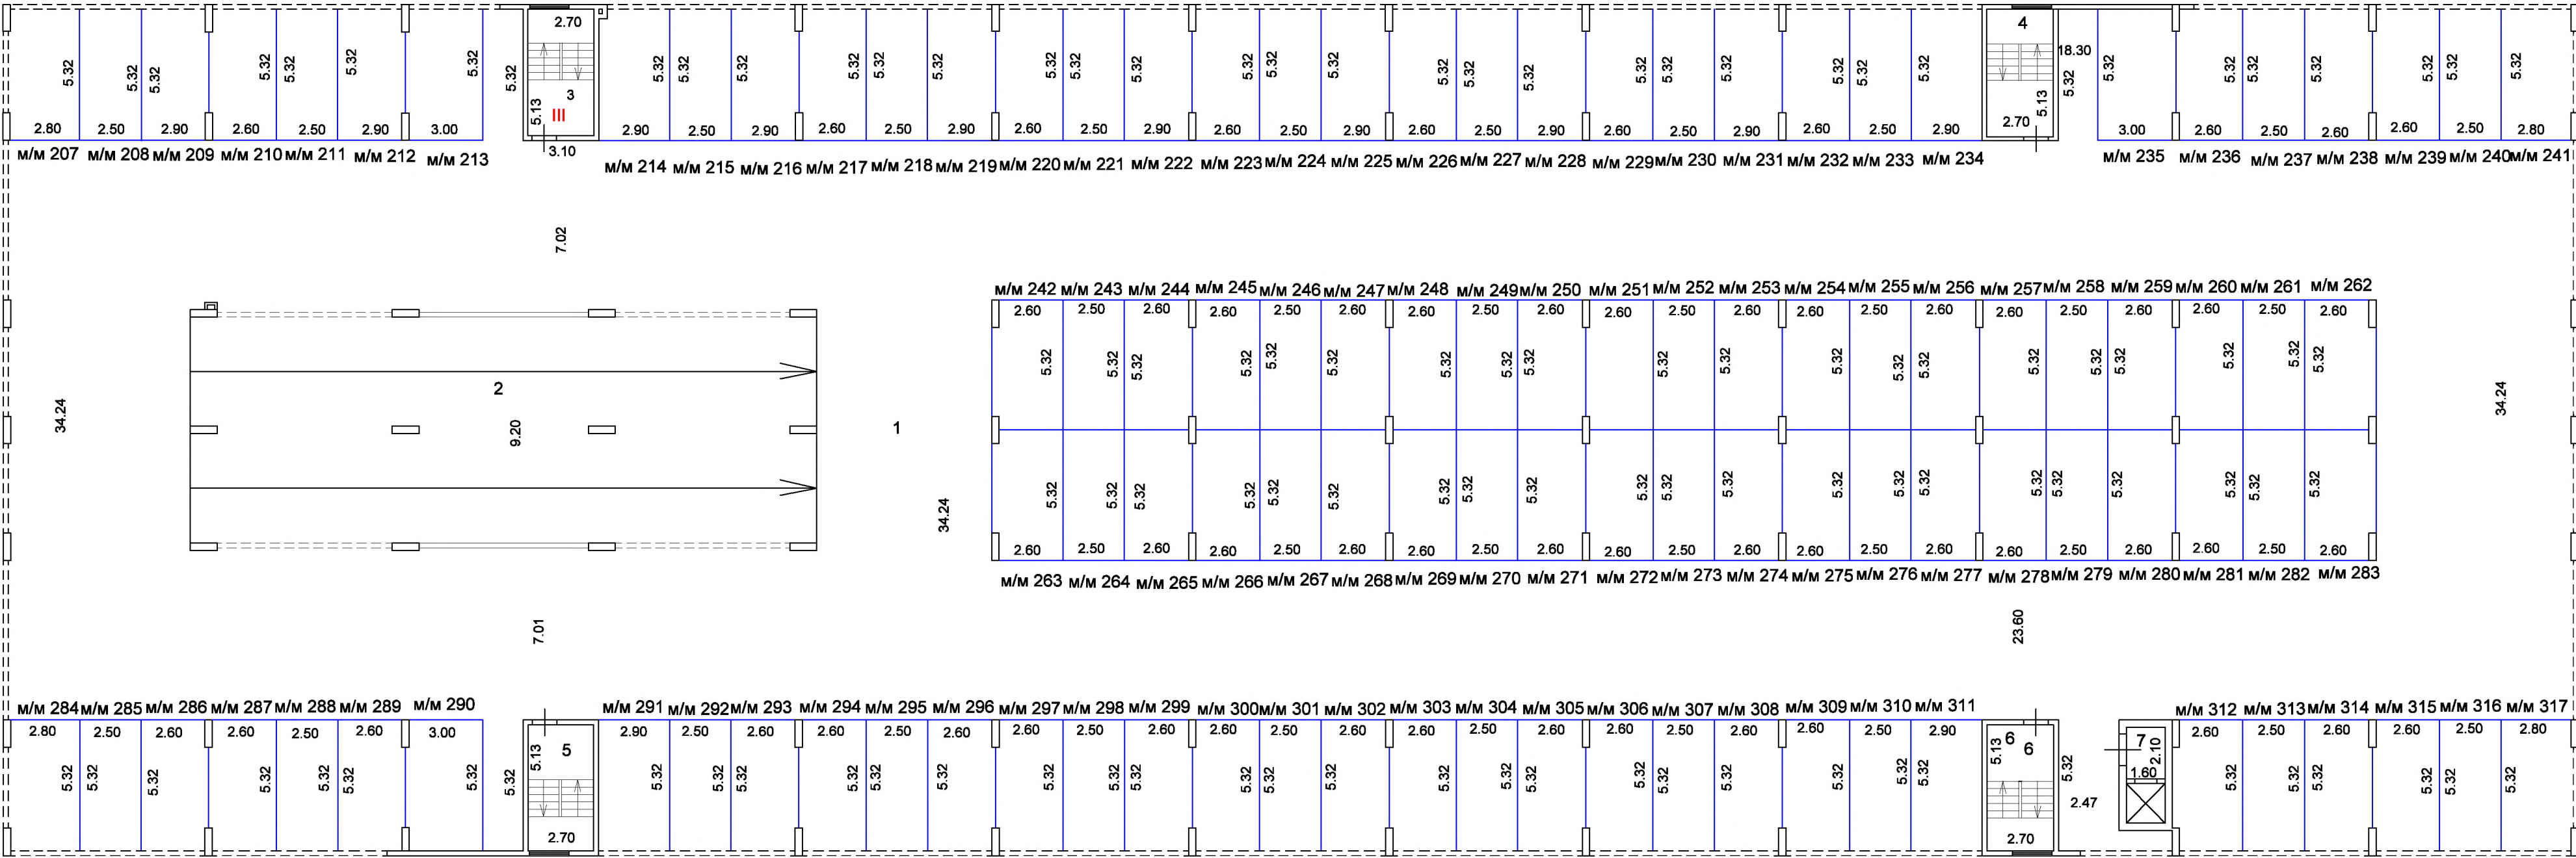


План этажа
4-й этаж

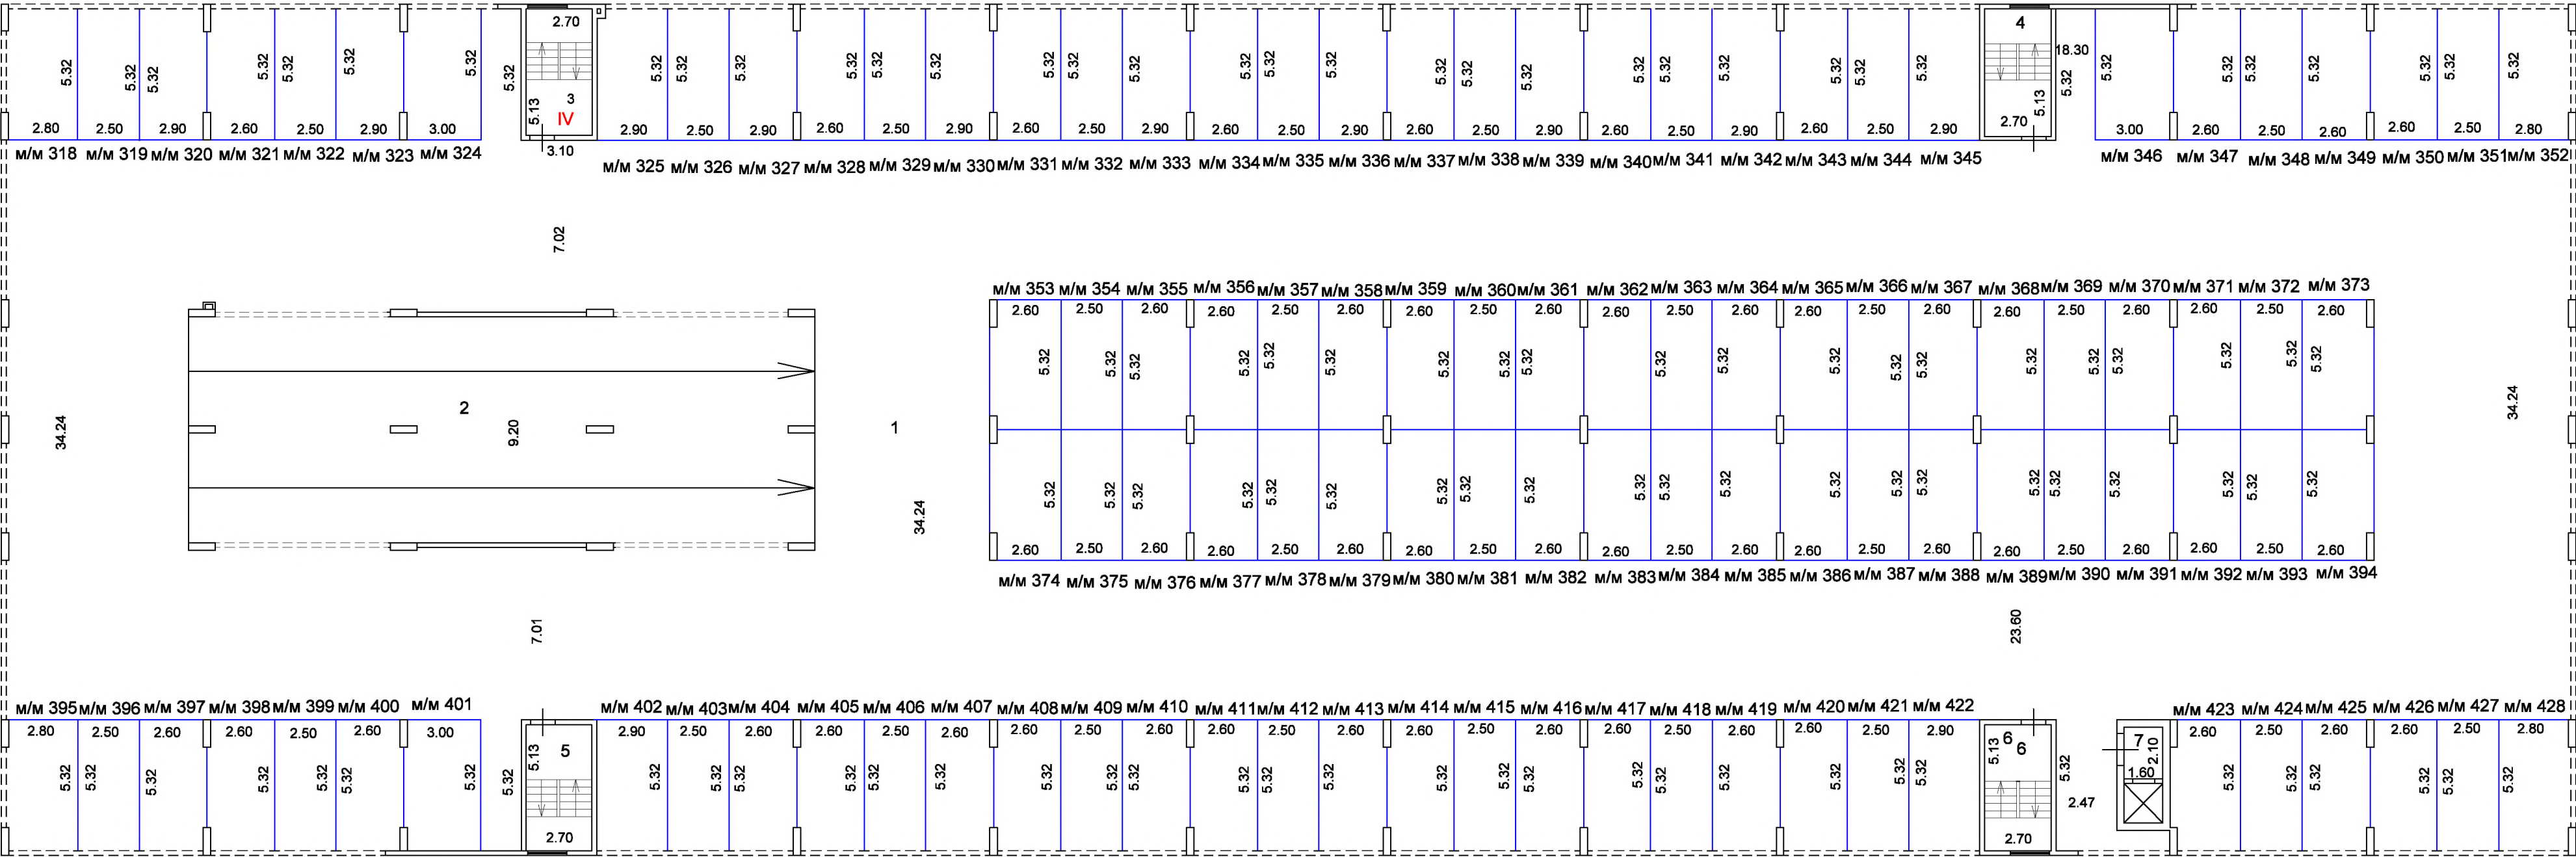


План этажа

5-й этаж

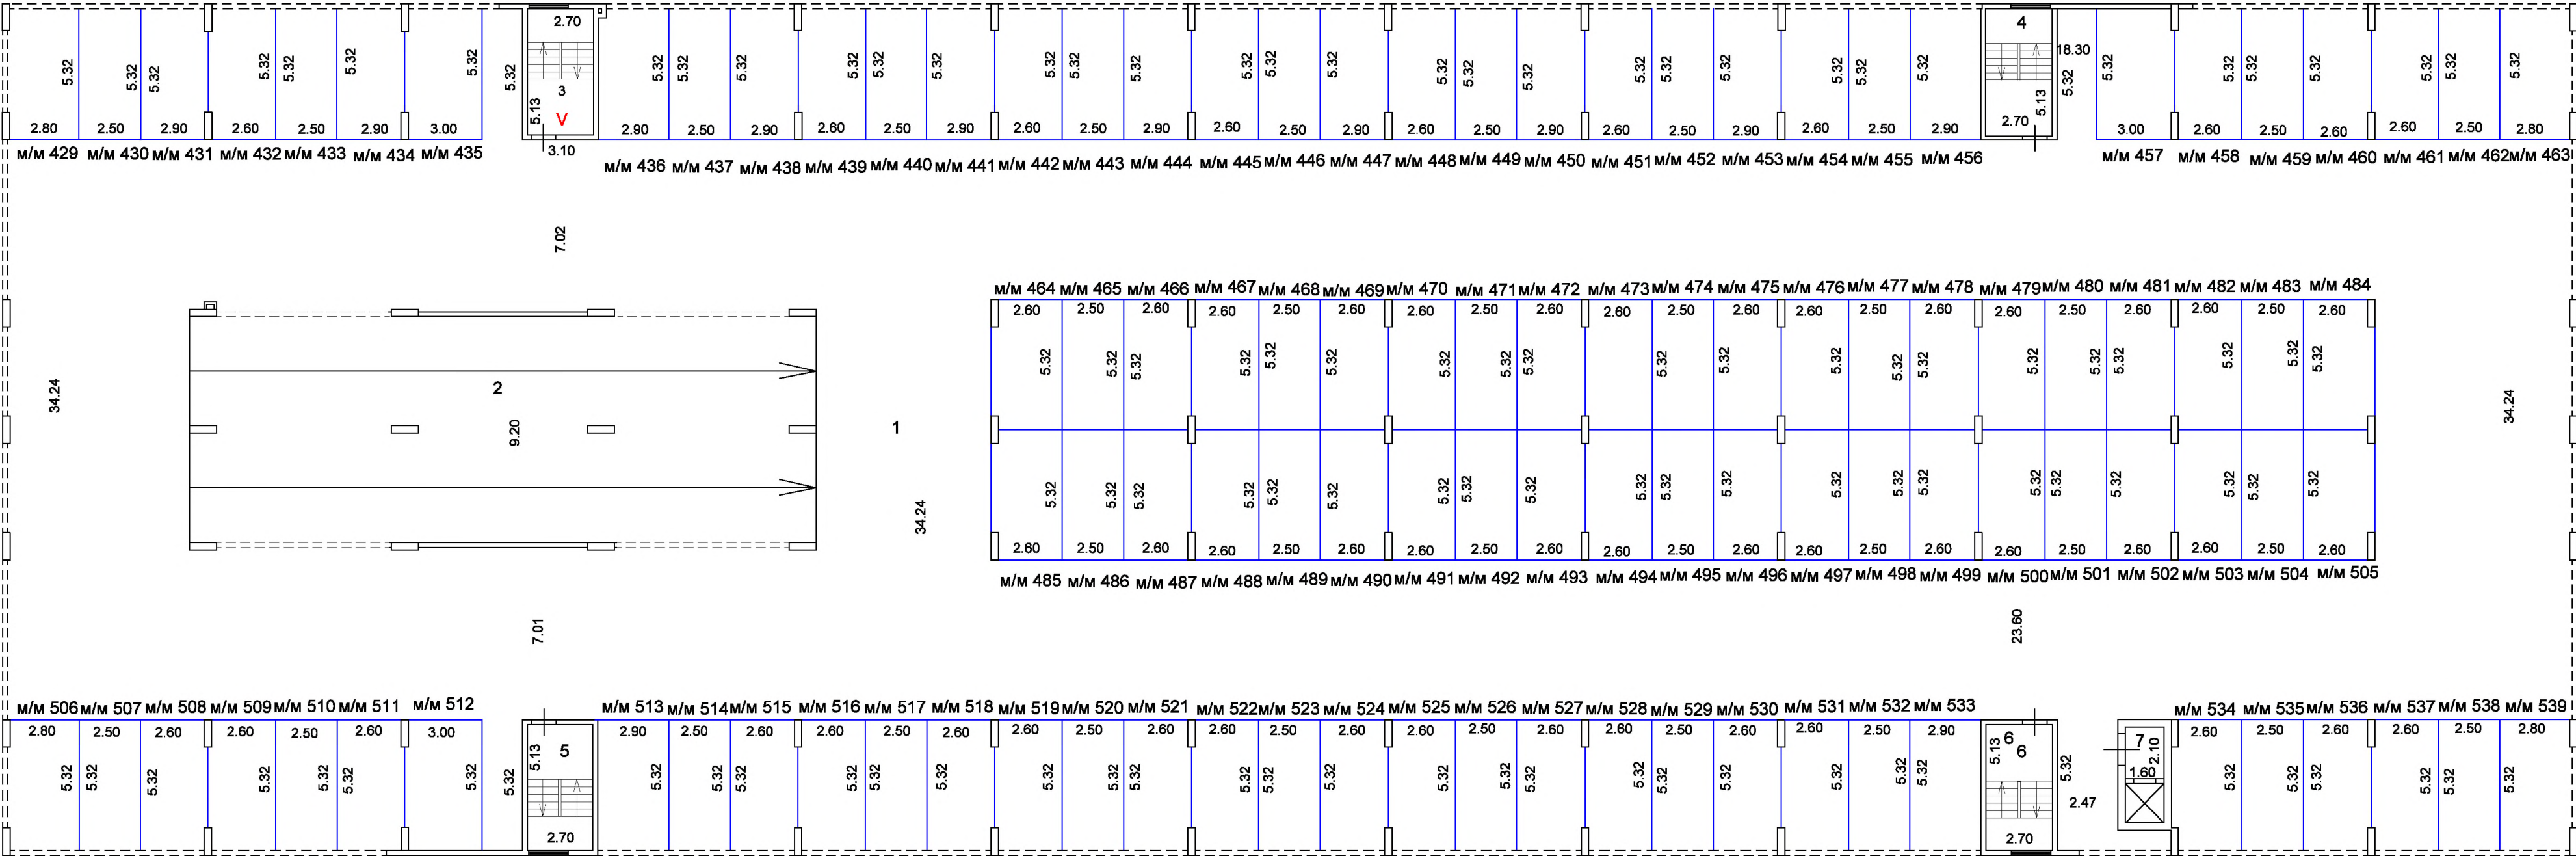


План этажа
6-й этаж

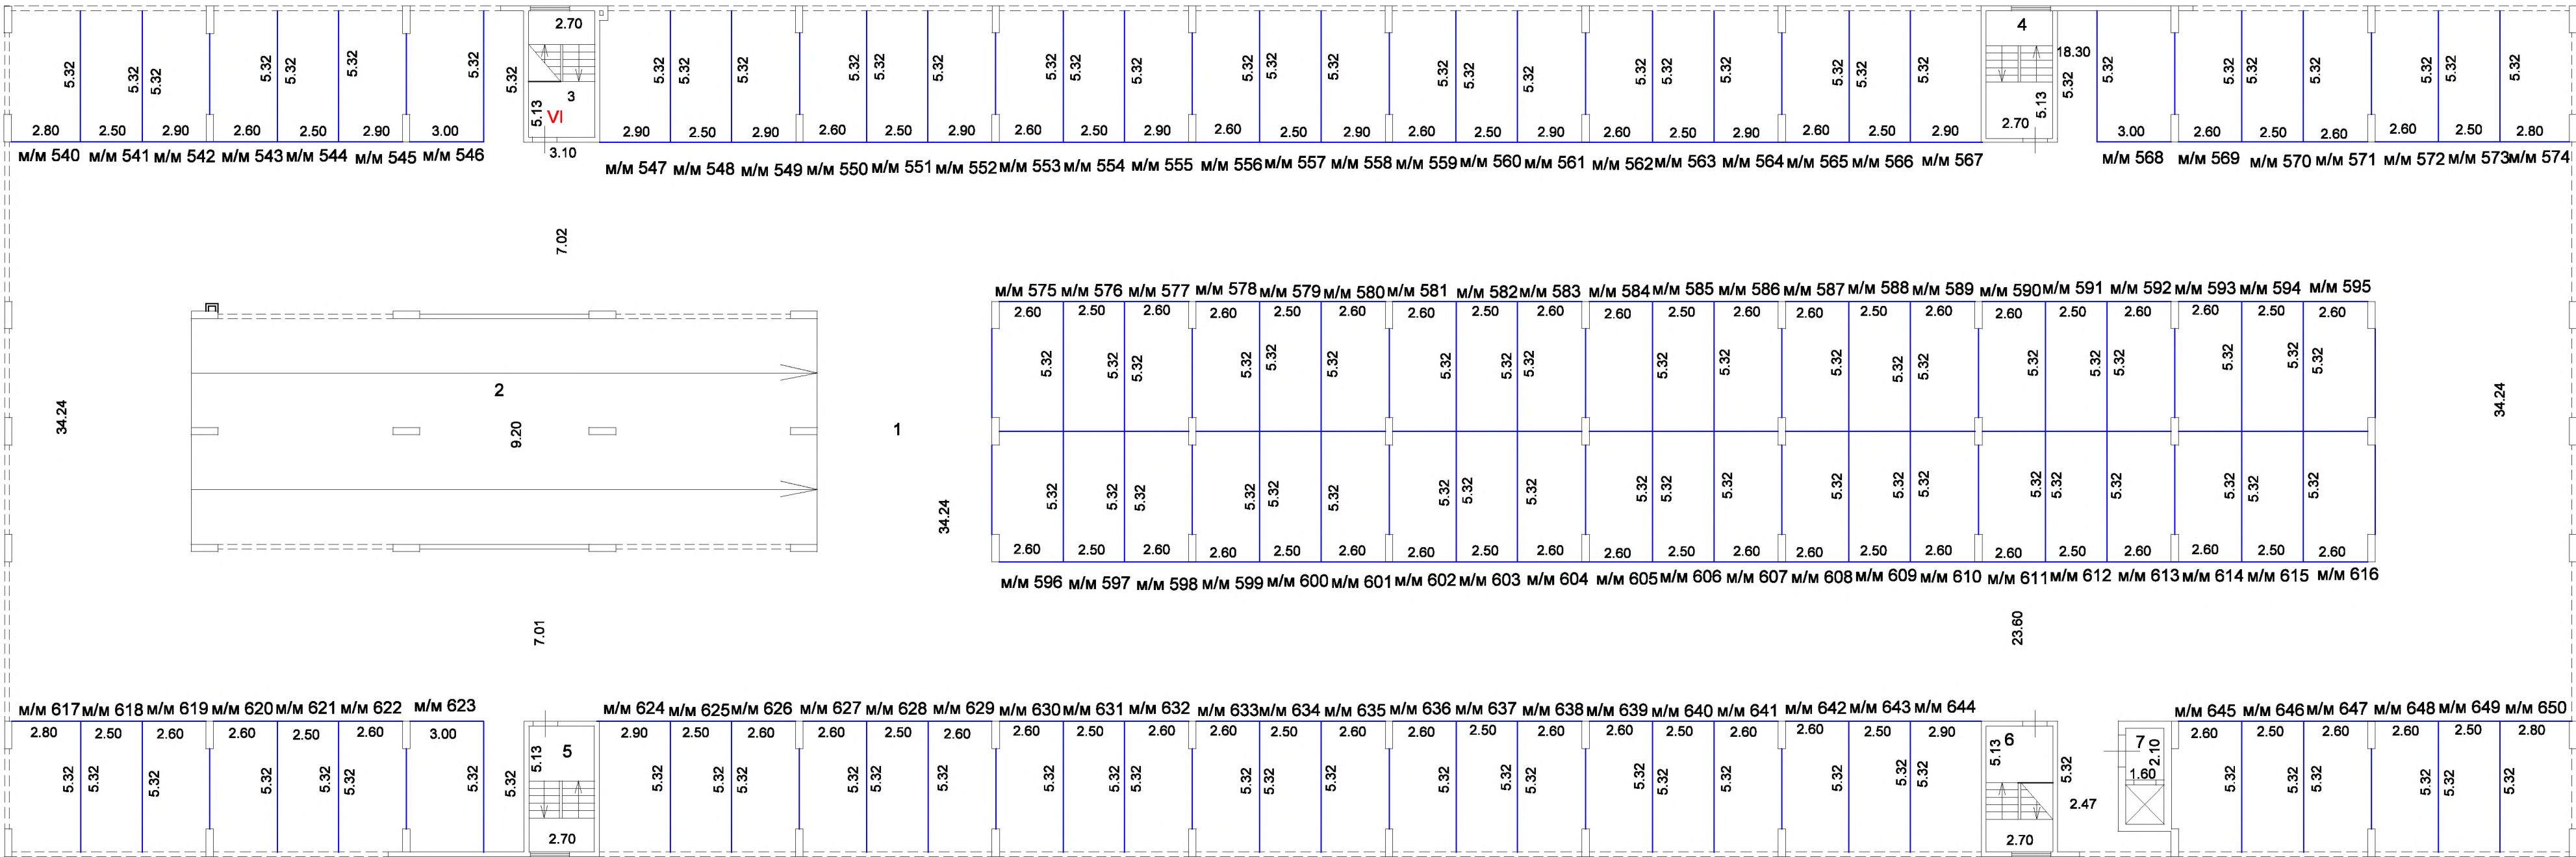

План этажа

Надстройка

 

масштаб 1:200