


План 5 - 14 этажей

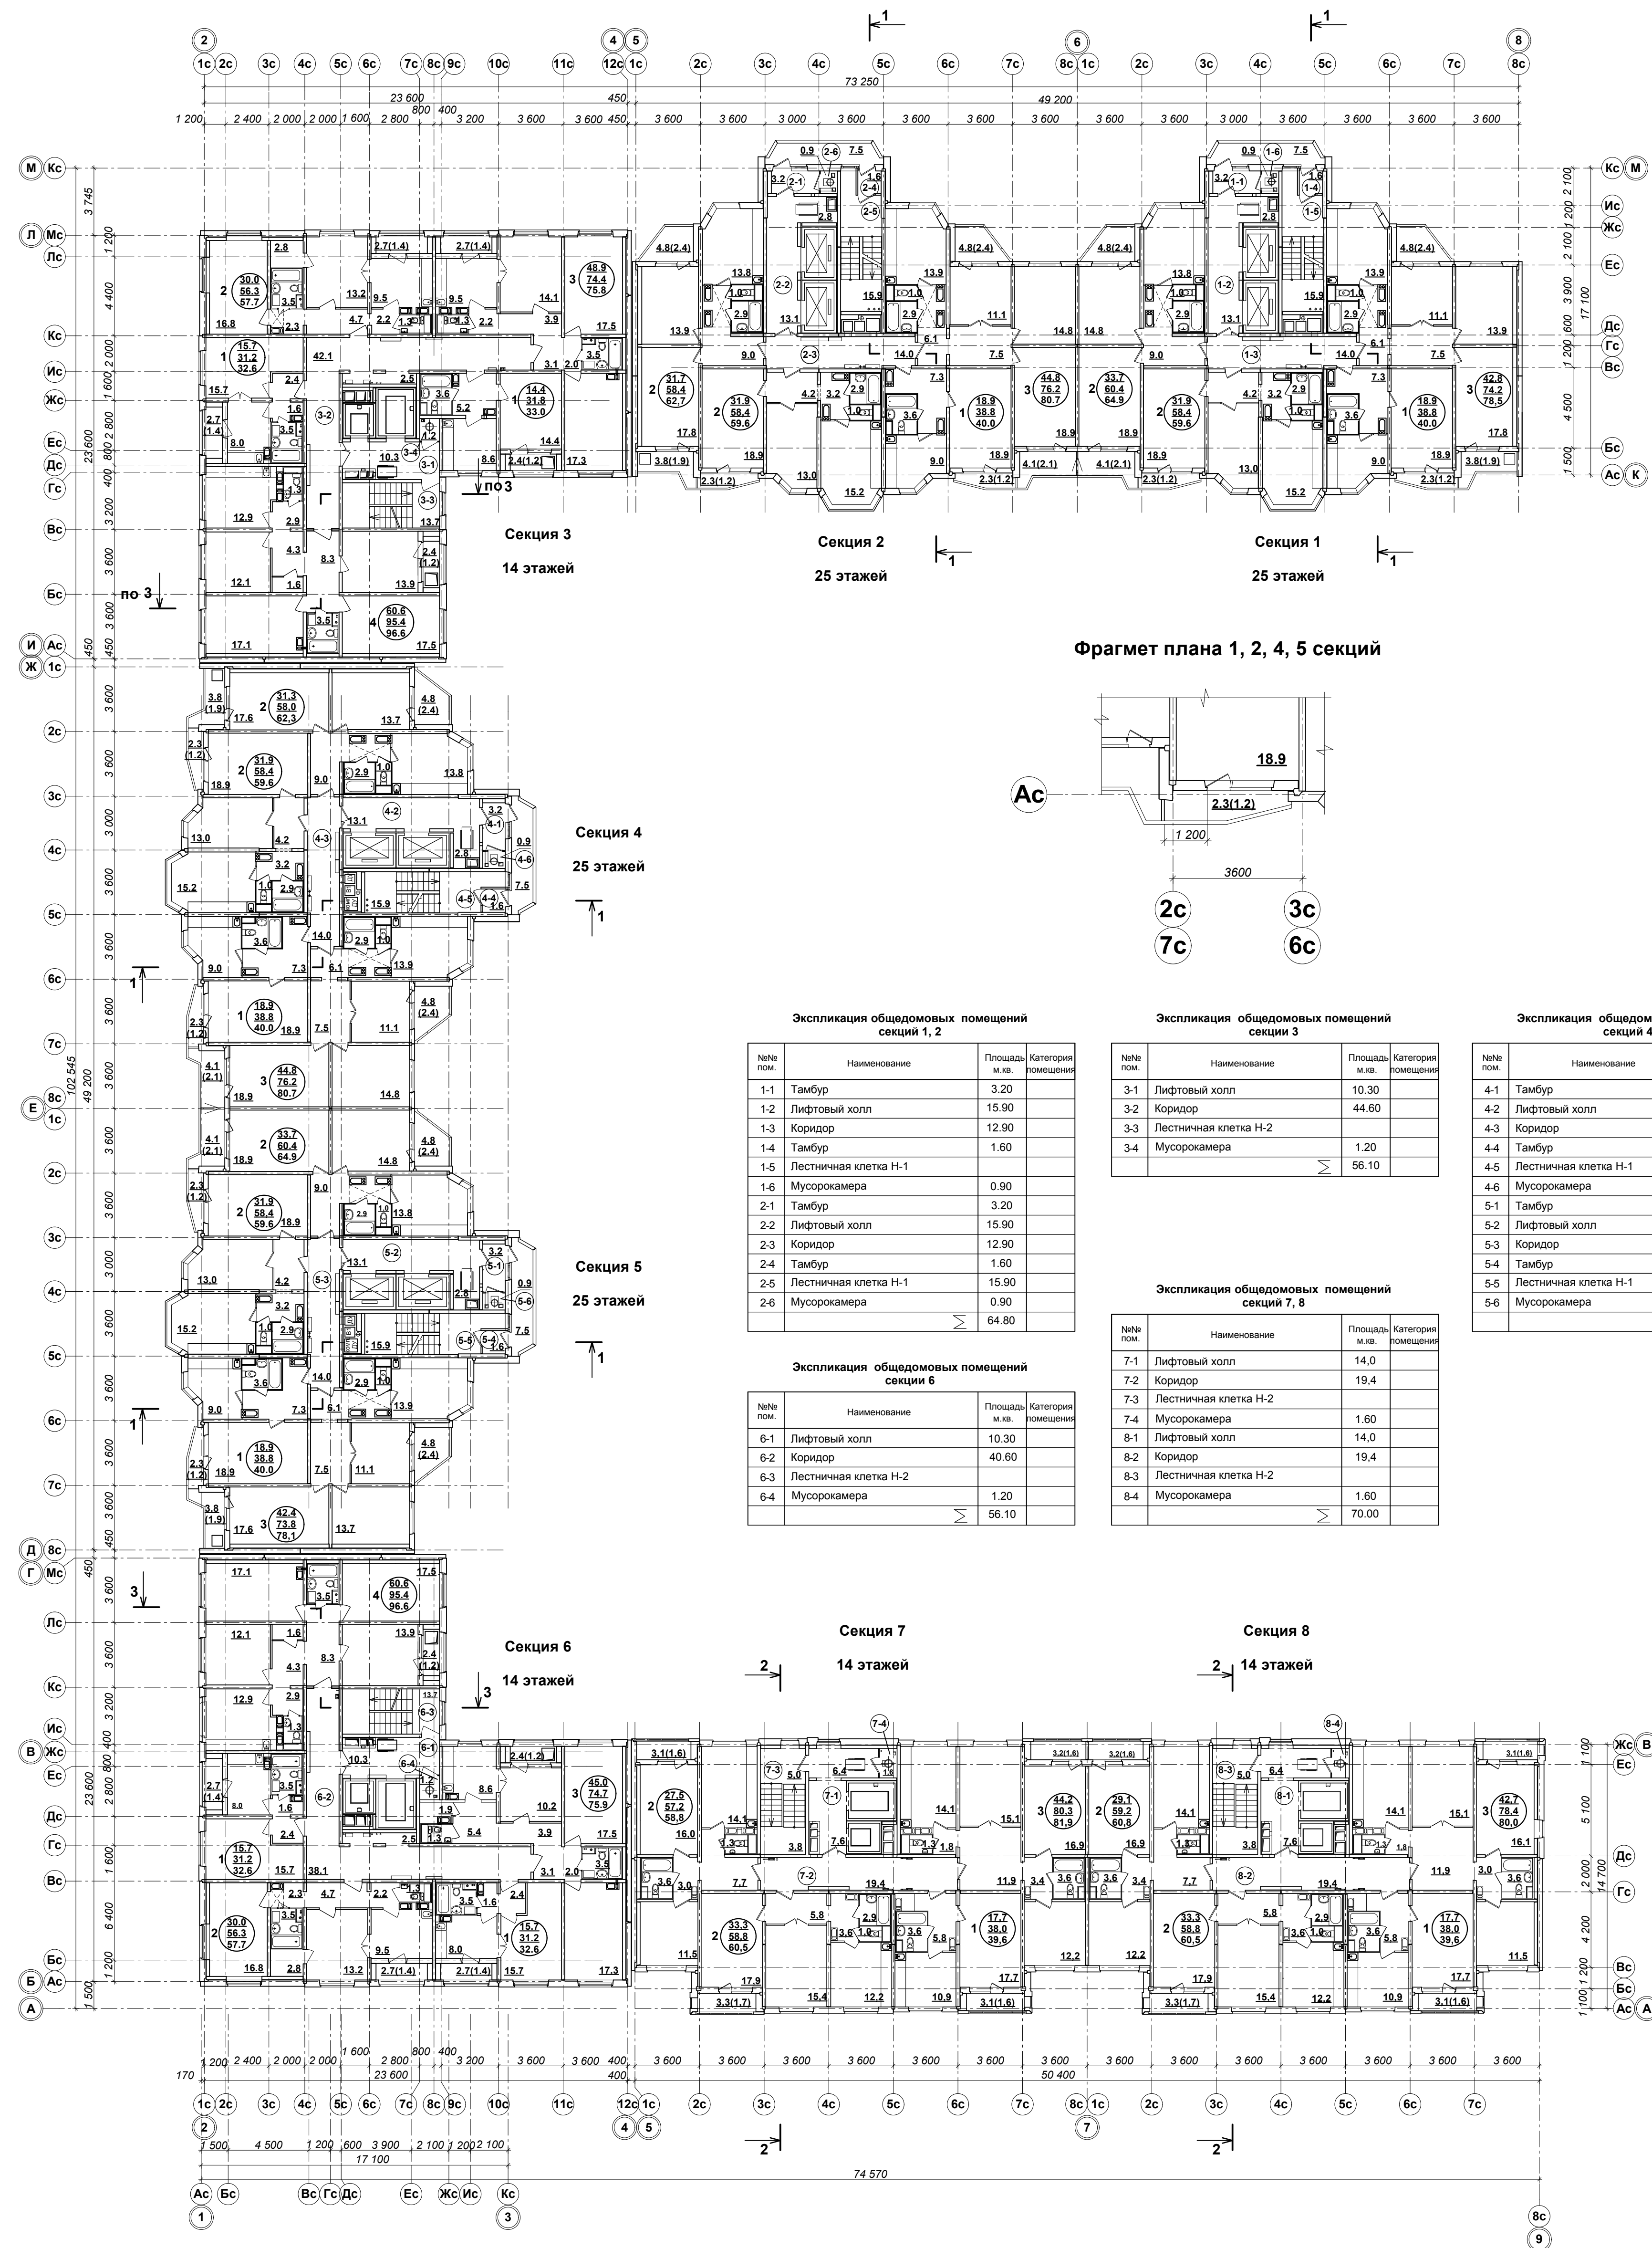

Экспликация общедомовых помещений секции 1, 2			
№№ пом.	Наименование	Площадь м.кв.	Категория помещения
1-1	Тамбур	3.20	
1-2	Лифтовый холл	15.90	
1-3	Коридор	12.90	
1-4	Тамбур	1.60	
1-5	Лестничная клетка Н-1		
1-6	Мусорокамера	0.90	
2-1	Тамбур	3.20	
2-2	Лифтовый холл	15.90	
2-3	Коридор	12.90	
2-4	Тамбур	1.60	
2-5	Лестничная клетка Н-1	15.90	
2-6	Мусорокамера	0.90	
		Σ	64.80

Экспликация общедомовых помещений секции 3			
№№ пом.	Наименование	Площадь м.кв.	Категория помещения
3-1	Лифтовый холл	10.30	
3-2	Коридор	44.60	
3-3	Лестничная клетка Н-2		
3-4	Мусорокамера	1.20	
		Σ	56.10

Экспликация общедомовых помещений секции 4, 5			
№№ пом.	Наименование	Площадь м.кв.	Категория помещения
4-1	Тамбур	3.20	
4-2	Лифтовый холл	15.90	
4-3	Коридор	12.90	
4-4	Тамбур	1.60	
4-5	Лестничная клетка Н-1		
4-6	Мусорокамера	0.90	
5-1	Тамбур	3.20	
5-2	Лифтовый холл	15.90	
5-3	Коридор	12.90	
5-4	Тамбур	1.60	
5-5	Лестничная клетка Н-1	15.90	
5-6	Мусорокамера	0.90	
		Σ	64.80

Экспликация общедомовых помещений секции 6			
№№ пом.	Наименование	Площадь м.кв.	Категория помещения
6-1	Лифтовый холл	10.30	
6-2	Коридор	40.60	
6-3	Лестничная клетка Н-2		
6-4	Мусорокамера	1.20	
		Σ	56.10

Экспликация общедомовых помещений секций 7, 8			
№№ пом.	Наименование	Площадь м.кв.	Категория помещения
7-1	Лифтовый холл	14.0	
7-2	Коридор	19.4	
7-3	Лестничная клетка Н-2		
7-4	Мусорокамера	1.60	
8-1	Лифтовый холл	14.0	
8-2	Коридор	19.4	
8-3	Лестничная клетка Н-2		
8-4	Мусорокамера	1.60	
		Σ	70.00

Секции 1, 2 ТЭП (на один этаж)				
№№	Наименование	Жилая площадь, м²	Площадь квартиры, м²	Общая площадь, м²
1	1-комнатная квартира	18,90	38,80	40,00
2	2-комнатная квартира	31,70	58,40	62,70
3	3-комнатная квартира	31,90	58,40	59,60
4	2-комнатная квартира	33,70	60,40	64,90
5	3-комнатная квартира	44,80	76,20	80,70
6	3-комнатная квартира	42,80	74,20	78,50
		Σ	254,60	463,60

Секции 4, 5 ТЭП (на один этаж)				
№№	Наименование	Жилая площадь, м²	Площадь квартиры, м²	Общая площадь, м²
1	1-комнатная квартира	18,90	38,80	40,00
2	2-комнатная квартира	31,30	58,00	62,30
3	2-комнатная квартира	31,90	58,40	59,60
4	2-комнатная квартира	33,70	60,40	64,90
5	3-комнатная квартира	44,80	76,20	80,70
6	3-комнатная квартира	42,40	73,80	78,10
		Σ	253,80	462,80

Секции 7, 8 ТЭП (на один этаж)				
№№	Наименование	Жилая площадь, м²	Площадь квартиры, м²	Общая площадь, м²
1	1-комнатная квартира	17,70	38,00	39,60
2	2-комнатная квартира	33,30	58,80	60,50
3	2-комнатная квартира	29,10	59,20	60,80
4	2-комнатная квартира	27,50	57,20	58,80
5	3-комнатная квартира	42,70	78,40	80,00
6	3-комнатная квартира	44,20	80,30	81,90
		Σ	245,50	468,70

Секция 3 ТЭП (на один этаж)				
№№	Наименование	Жилая площадь, м²	Площадь квартиры, м²	Общая площадь, м²
1	1-комнатная квартира	14,40	31,80	33,00
2	1-комнатная квартира	15,70	31,20	32,60
3	2-комнатная квартира	30,00	56,30	57,70
4	3-комнатная квартира	48,90	74,40	75,80
5	4-комнатная квартира	60,60	95,40	96,60
		Σ	169,60	289,10

Секция 6 ТЭП (на один этаж)				
№№	Наименование	Жилая площадь, м²	Площадь квартиры, м²	Общая площадь, м²
1	1-комнатная квартира	15,70	31,20	32,60
2	2-комнатная квартира	30,00	56,30	57,70
3	3-комнатная квартира	45,00	74,70	75,90
4	4-комнатная квартира	60,60	95,40	96,60
		Σ	167,00	288,80

1. Разрезы разработаны на листе 11.

Заказчик: НАО "ИНФОСЕТЬ"				16-2754-33- AP 3		
Многоэтажная жилая застройка, расположенная по адресу: г. Москва, ул. Генерала Белова, вл. 28 (корпус 12 А, Б, В)				3 этап - «Многоэтажная жилая застройка», объекты инженерной инфраструктуры. Корпус 3		
Изм.	Кол.уч.	Лист	Издок	Подп.	Дата	Стадия
Архитектор	Горбунова					Лист
Проверил	Поздняков					Листов
Г и П	Поздняков					П
Н. контр.				Коломийцев		Листов
План 5-14 этажей				ООО "ИКС"		