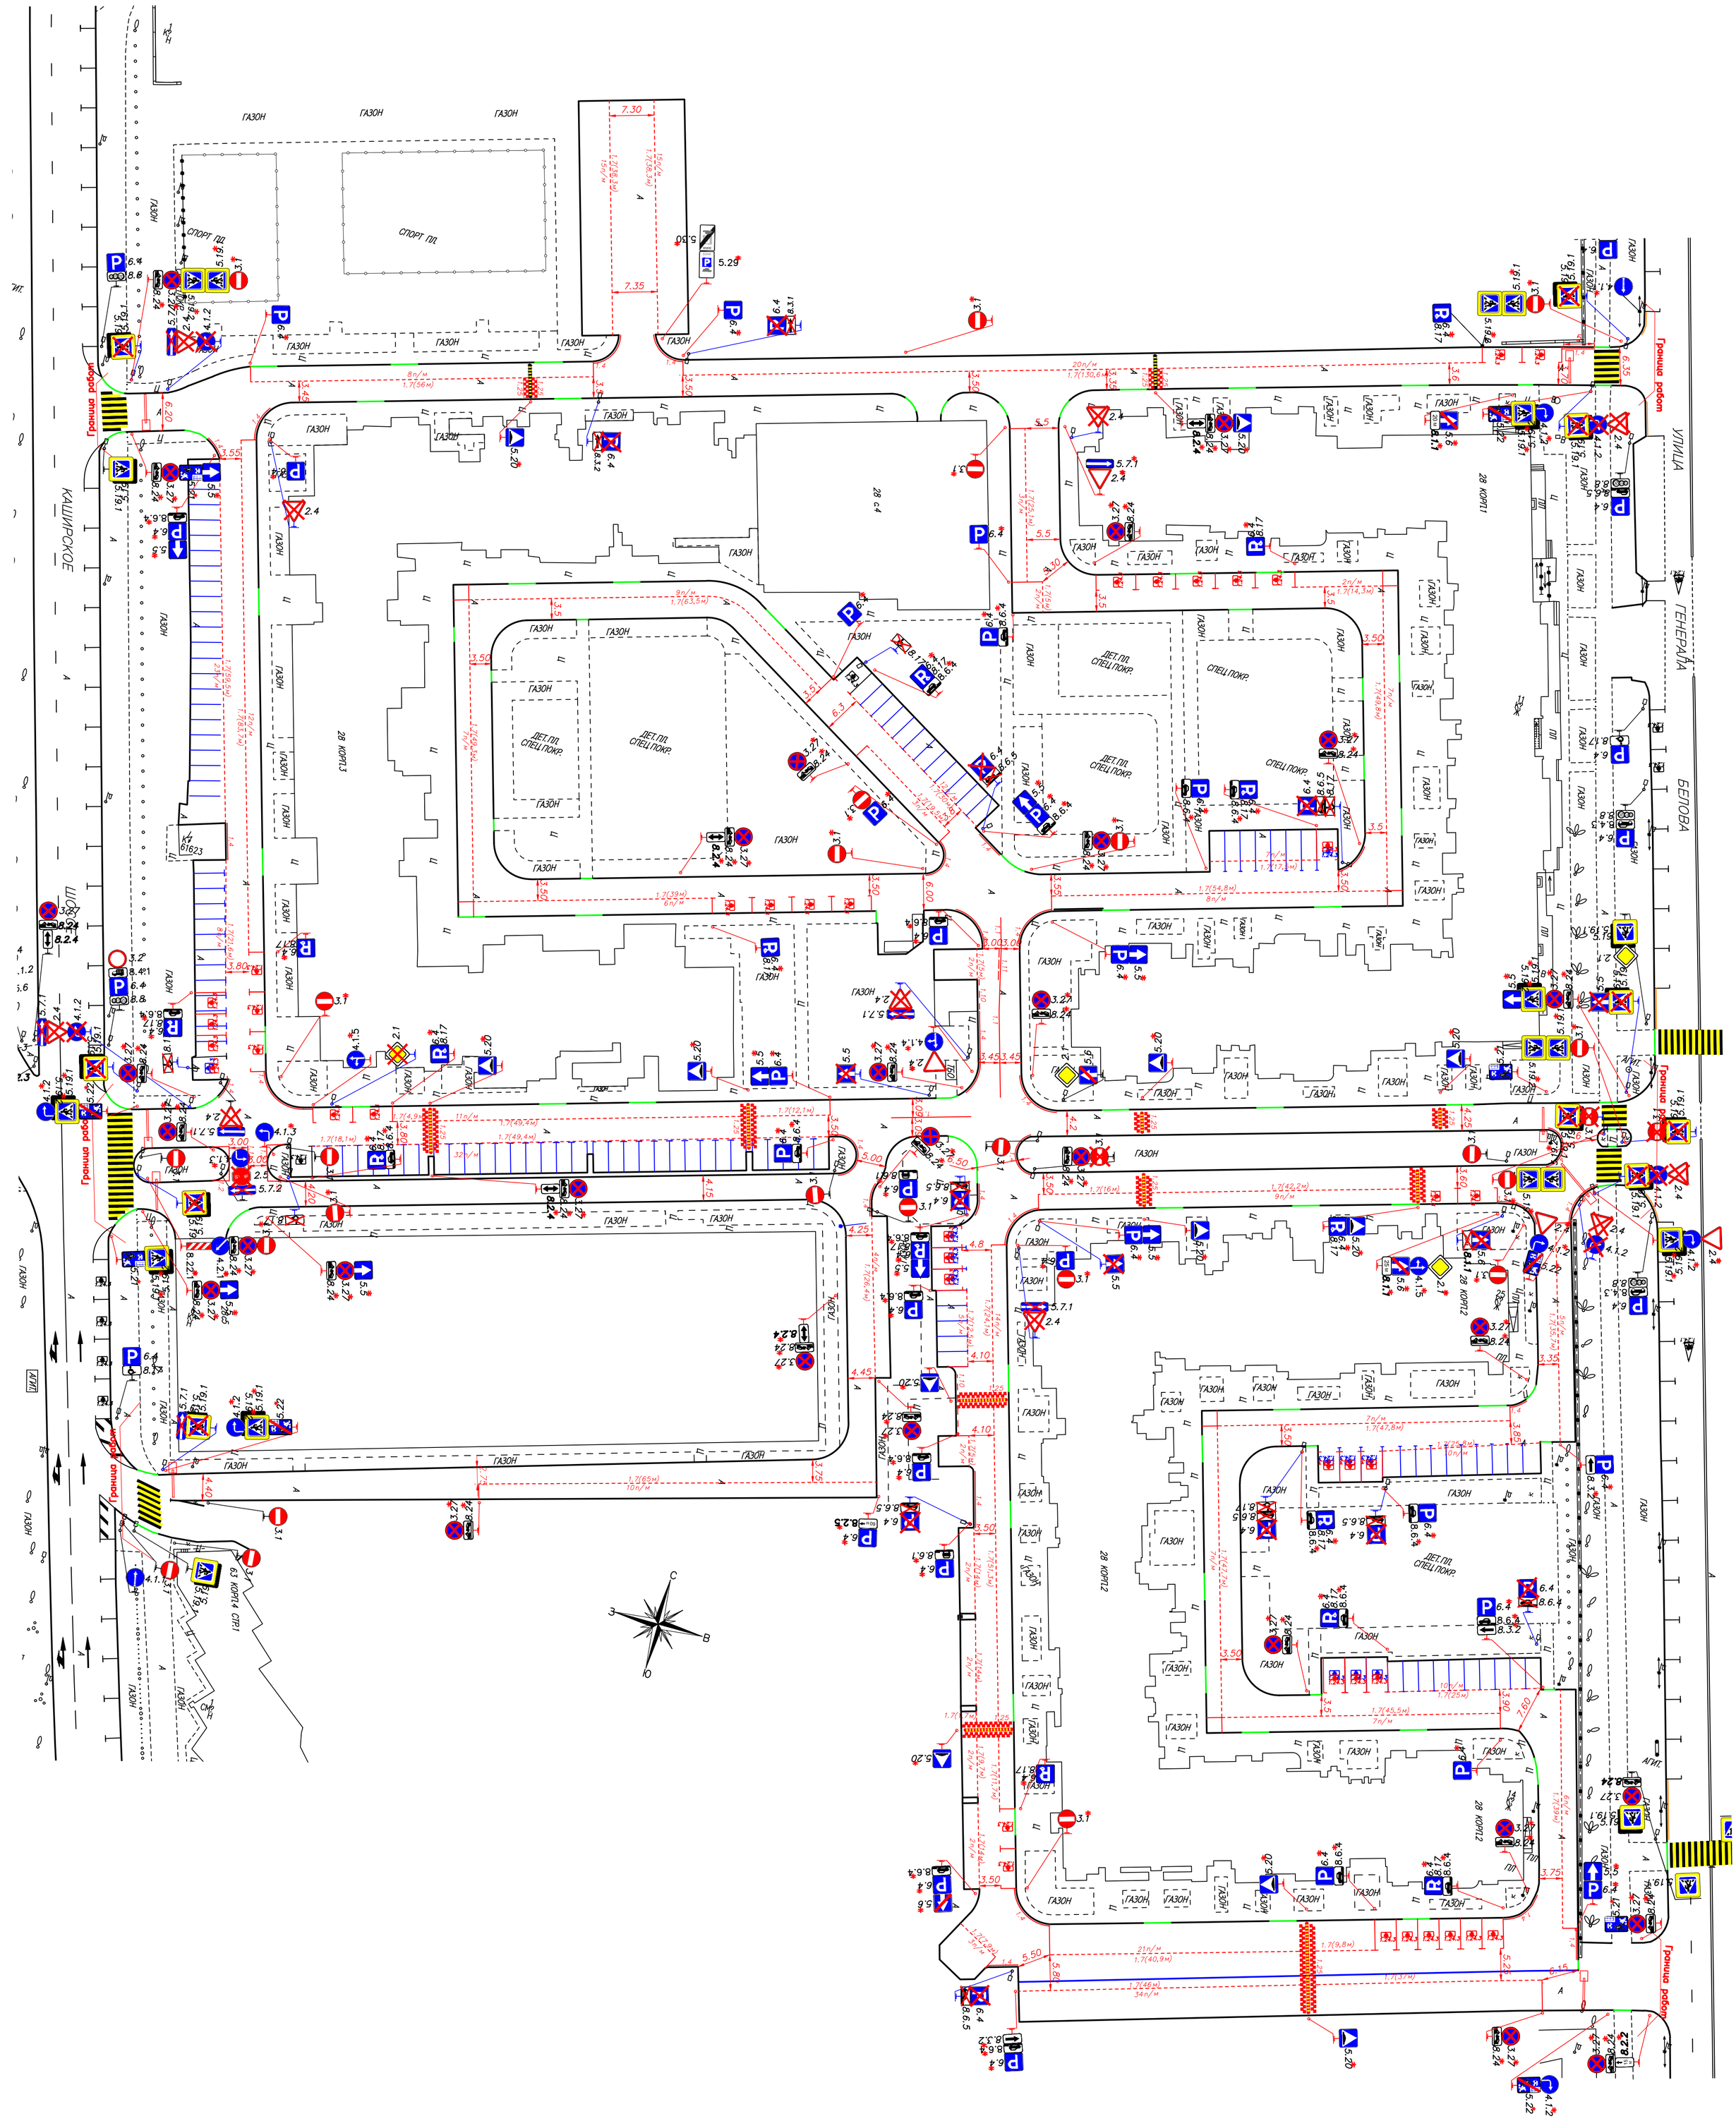

Общее количество парковочных мест на объекте работ 416, из них 42 место для маломобильных групп населения.

Согласовано

Инв. № подл. | Подп. и дата | Взам. инв. №

Формат